上砂川町道路台帳平面図

路線名	北一条線		
路線番号	53		
図面番号	3－3	縮尺	1：500

SP：939.010 ～ 979.880

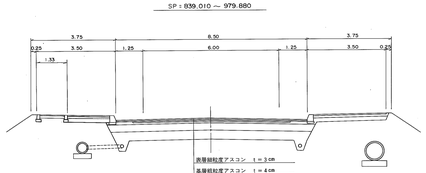

表層舗粒度アスコン　t＝3cm
基層粗粒度アスコン　t＝4cm
上層路盤 A s 安定処理　t＝5cm
下層路盤切込砂利40%品　t＝40cm
凍上抑制層切込砂利80%品　t＝40cm

SP：979.880 ～ 1,021.580

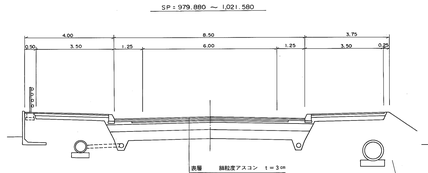

表層　舗粒度アスコン　t＝3cm
基層　粗粒度アスコン　t＝4cm
上層路盤　A s 安定処理　t＝5cm
下層路盤　切込砂利40%品　t＝40cm
凍上抑制層切込砂利80%品　t＝40cm

SP：1,027.780 ～ 1,058.230

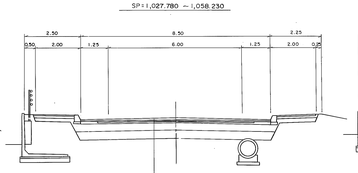

表層　舗粒度アスコン　t＝3cm
基層　粗粒度アスコン　t＝4cm
上層路盤　A s 安定処理　t＝5cm
下層路盤　切込砂利40%品　t＝40cm
凍上抑制層切込砂利80%品　t＝40cm

SP：1,058.230 ～ 1,145.587

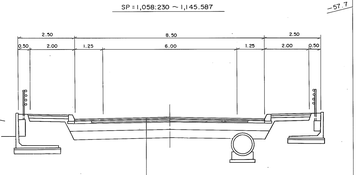

表層　舗粒度アスコン　t＝3cm
基層　粗粒度アスコン　t＝4cm
上層路盤　A s 安定処理　t＝5cm
下層路盤　切込砂利40%品　t＝40cm
凍上抑制層切込砂利80%品　t＝40cm

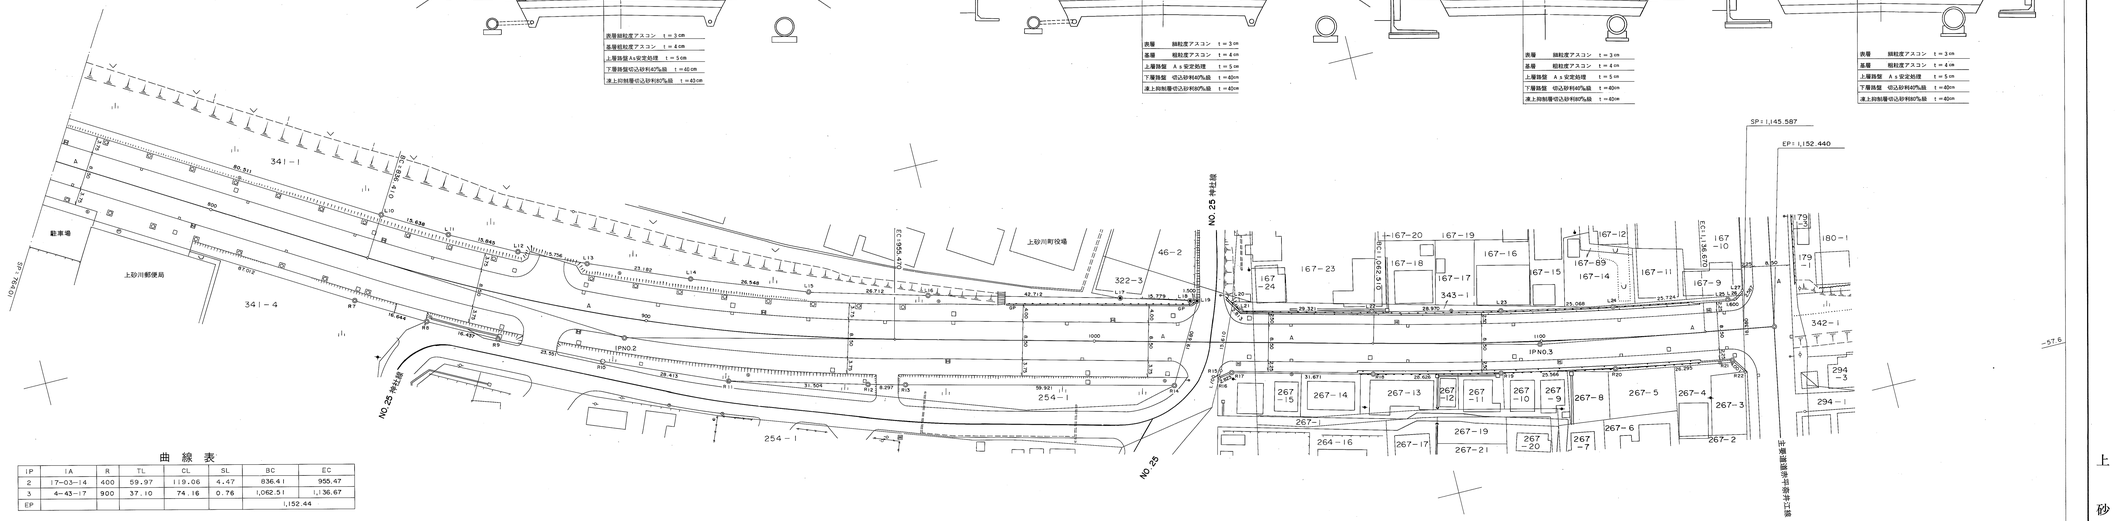

曲線表

IP	IA	R	TL	CL	SL	BC	EC
2	17－03－14	400	59.97	119.06	4.47	836.41	955.47
3	4－43－17	900	37.10	74.16	0.76	1,062.51	1,136.67
EP							1,152.44

(1)調製年月日　平成 8 年 3 月 10 日
(2)調製年月日　平成 9 年 3 月 15 日
(3)調製年月日　平成 10 年 3 月 16 日
(4) 調製年月日　平成 12 年 3 月 15 日

1：500
0　10　20　30　40　50　100m

凡例

道路附帯状況		道路構造物		照明灯	信号機	公衆電話ボックス	郵便ポスト	電柱	電話柱	電力柱	マンホール	上水	下水	ガス	その他	制水弁	消火栓	安全地帯	防護柵	ガードレール	縁石	道路境界杭	鉄道境界杭	道路台帳図説明
舗装	歩道	舗装	車道	照明灯	信号機	公衆電話ボックス	郵便ポスト	電柱	電話柱	電力柱	マンホール	上水	下水	ガス	その他	制水弁	消火栓	安全地帯	防護柵	ガードレール	縁石	道路境界杭	鉄道境界杭	道路台帳図説明
舗装	未舗装	構成	内訳	照明灯	信号機	公衆電話ボックス	郵便ポスト	電柱	電話柱	電力柱	マンホール	上水	下水	ガス	その他	制水弁	消火栓	安全地帯	防護柵	ガードレール	縁石	道路境界杭	鉄道境界杭	道路台帳図説明

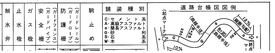

ユニオンデーターシステム株式会社調製
KING JIM CO.,LTD. No.1151 PAT.

上砂川町

上砂川町道路台帳平面図

路線名	神社線		
路線番号	25		
図面番号	1-1	縮尺	1:500

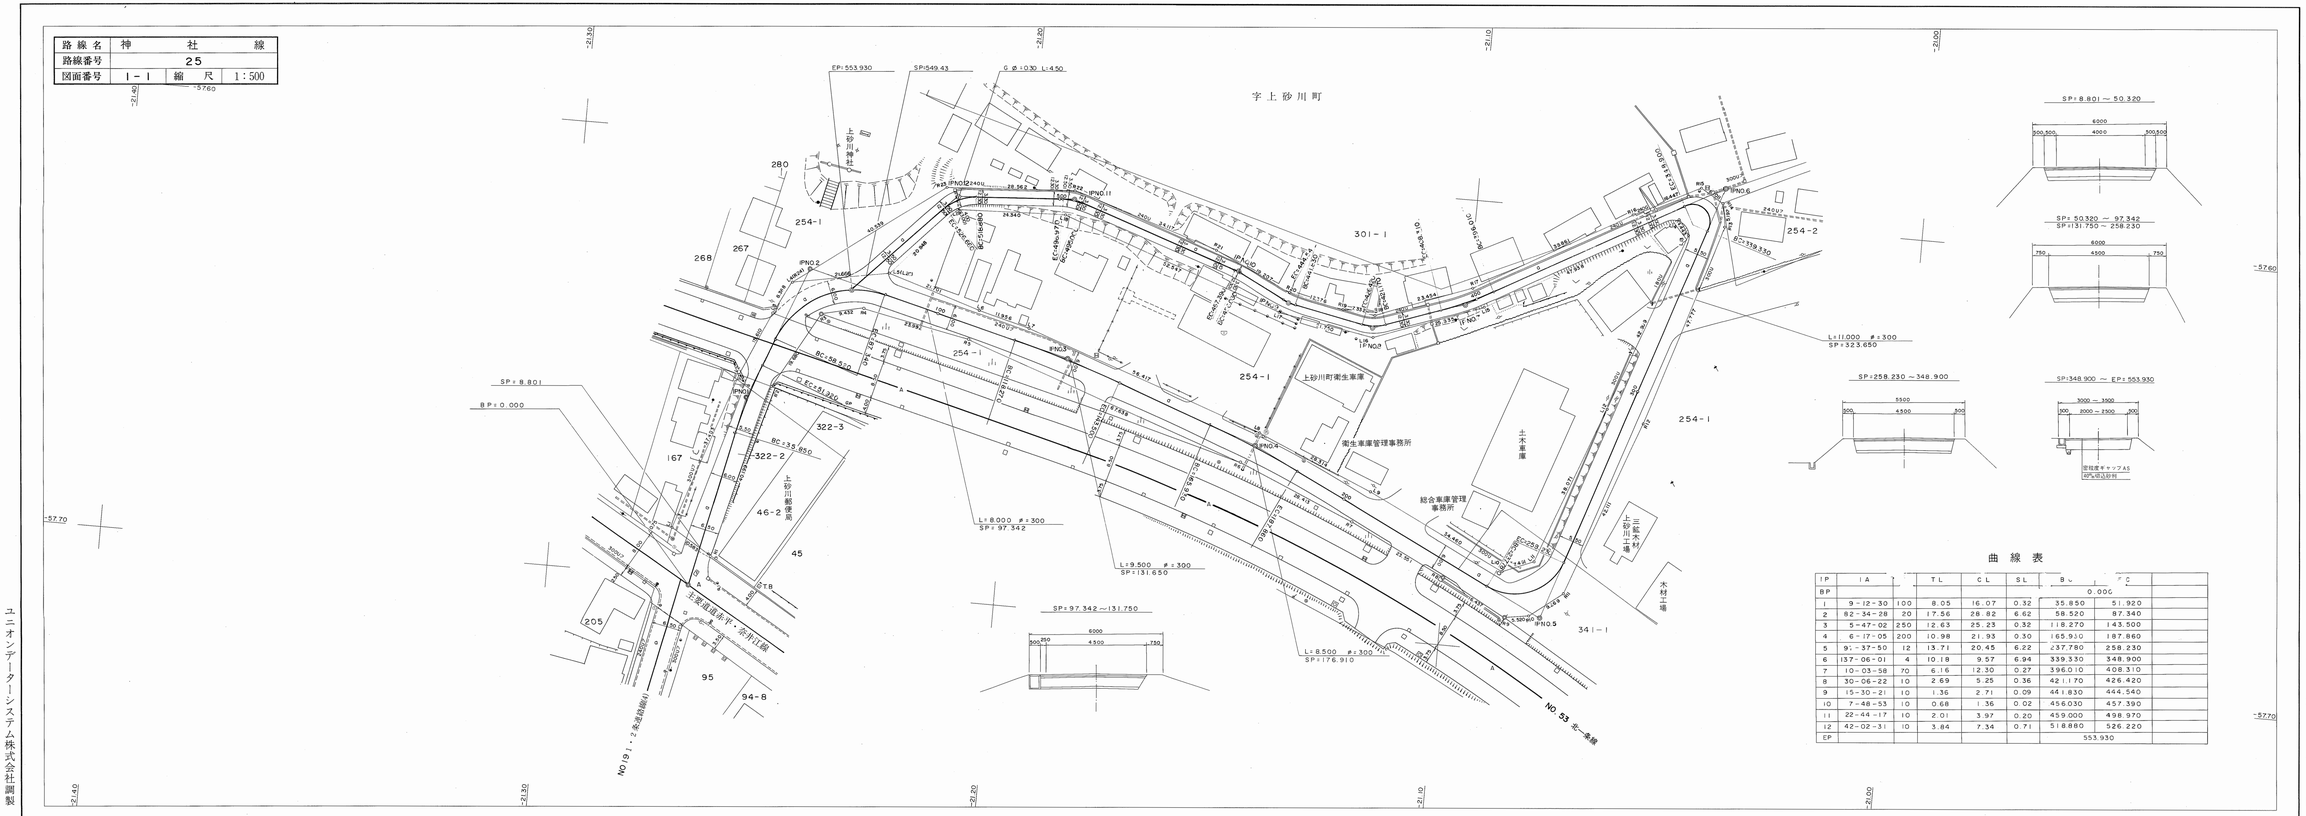

曲線表

IP	IA	TL	CL	SL	Bv	Ec
BP					0.000	
1	9-12-30	8.05	16.07	0.32	35.850	51.920
2	82-34-28	20	17.56	28.92	6.62	58.520	87.340
3	5-47-02	250	12.63	25.23	0.32	118.270	143.500
4	6-17-05	200	10.98	21.93	0.30	165.910	187.860
5	9-37-50	12	13.71	20.45	6.22	237.780	258.230
6	137-06-01	4	10.18	9.57	6.94	339.330	348.900
7	10-03-58	70	6.16	12.30	0.27	396.010	408.310
8	30-06-22	10	2.69	5.25	0.36	421.170	426.420
9	15-30-21	10	1.36	2.71	0.09	441.830	444.540
10	7-48-53	10	0.68	1.36	0.02	456.030	457.390
11	22-44-17	10	2.01	3.97	0.20	459.000	498.970
12	42-02-31	10	3.84	7.34	0.71	518.880	526.220
EP						553.930	

(1)調製年月日 昭和 58 年 10 月 30 日
(2)調製年月日 平成 3 年 3 月 31 日

1:500

凡例

道路標識 地番 現況 / 計画 / 廃止 / 区画線 / 横断歩道 / 案内 / カーブミラー / 信号機 / 照明灯 / 公衆電話ボックス / 消火栓 / 電話ボックス / 電柱 / 電話柱 / 電力柱 / 街路灯 / マンホール 電電 / 電力 / 上水 / 下水 / ガス / その他 / 制水弁 / 止水栓 / ガス栓 / 安全ブロック / 防護さく / 縁石ブロック / 防護さく / 駒止め / 擁壁 / ブロック積 / 石積 / コンクリート / 練積 / 間知石 / 現場打 / 二次製品 / 道路台帳図面

KING JIM CO.,LTD. No.1151 PAT.
ユニオンデーターシステム株式会社調製

上砂川町